



DEPARTEMENT DE LA HAUTE CORSE

COMMUNE DE  
SALICE

Réhabilitation du réseau d'eau potable


DOSSIER DE CONSULTATION DES ENTREPRISES

Plan de principe du réservoir 150m<sup>3</sup>

Echelle 1/50

Code: 9999

Date:03/08/2018

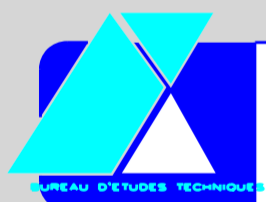


BUREAU D'ETUDES TECHNIQUES  
POZZO DI BORGIO

Lot. Arbuceta Ceppe - 20620 BIGUGLIA  
Tel. : 04.95.30.59.69  
Fax : 04.95.30.60.02  
e mail : bastia@pozzodiborgio.fr

6, parc Belvedere - 20000 AJACCIO  
Tel. : 04.95.21.17.38  
Fax : 04.95.51.31.51  
e mail : ajaccio@pozzodiborgio.fr

01

## VUE EN PLAN B-B'

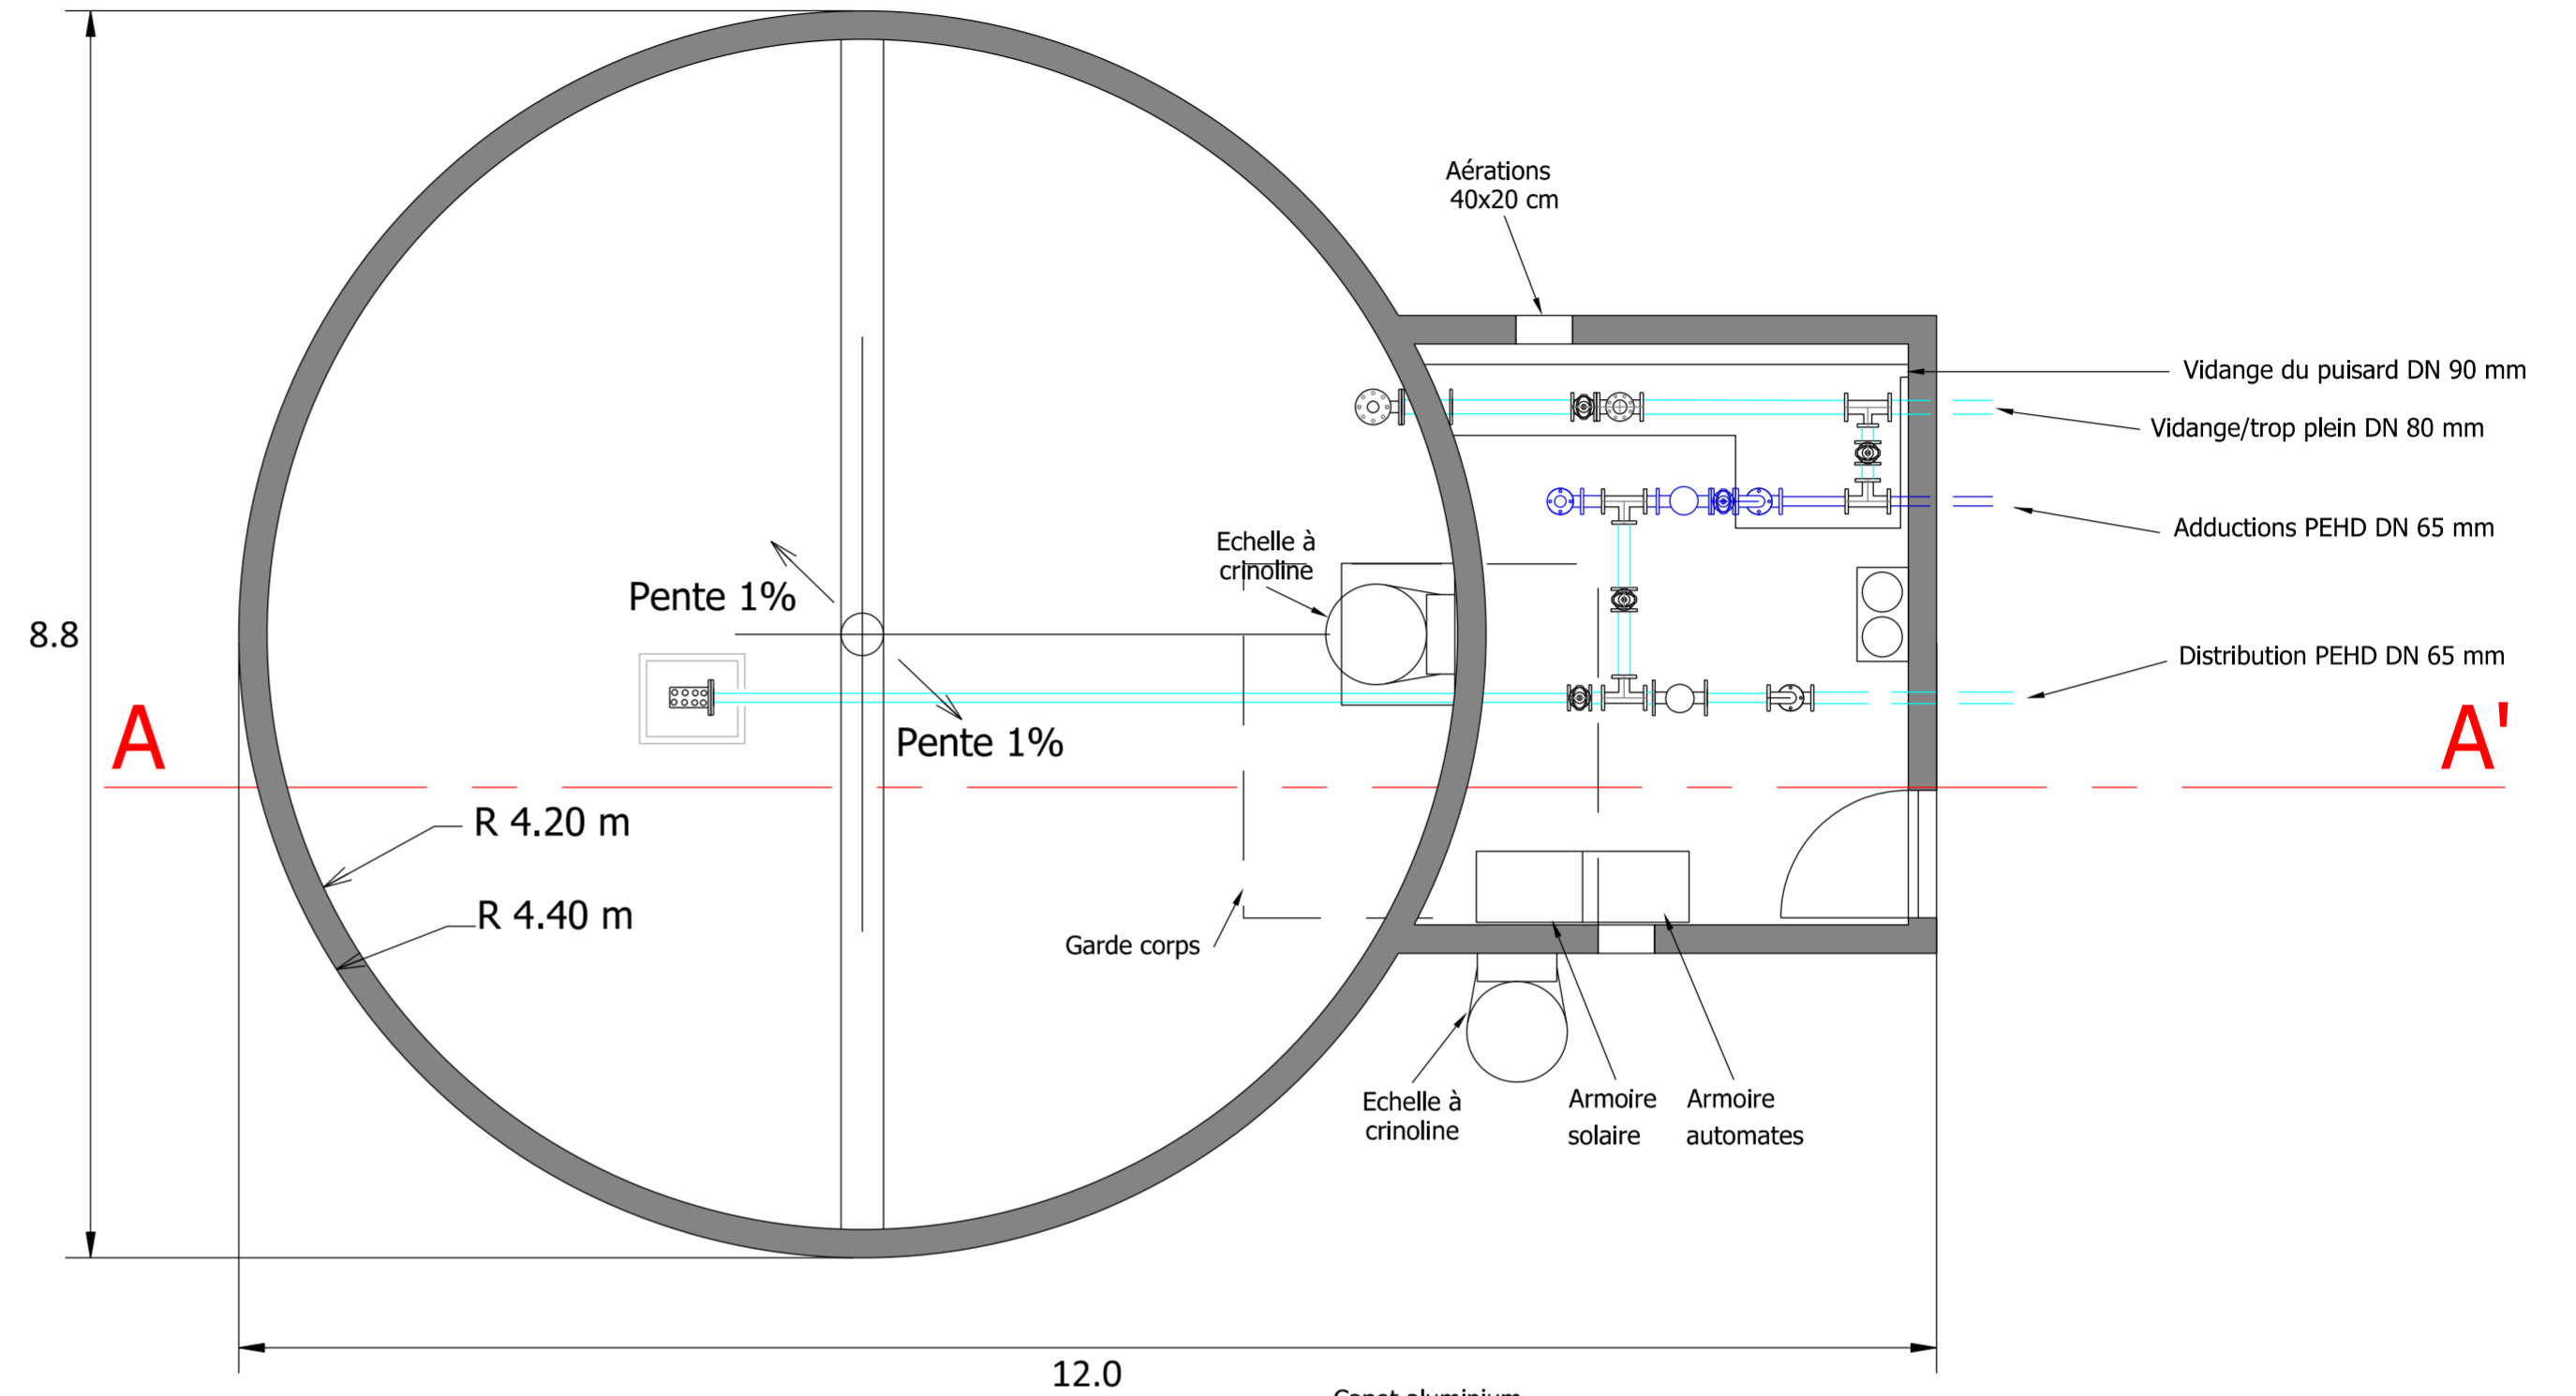

## Coupe A-A'

